


一隅舎平面図

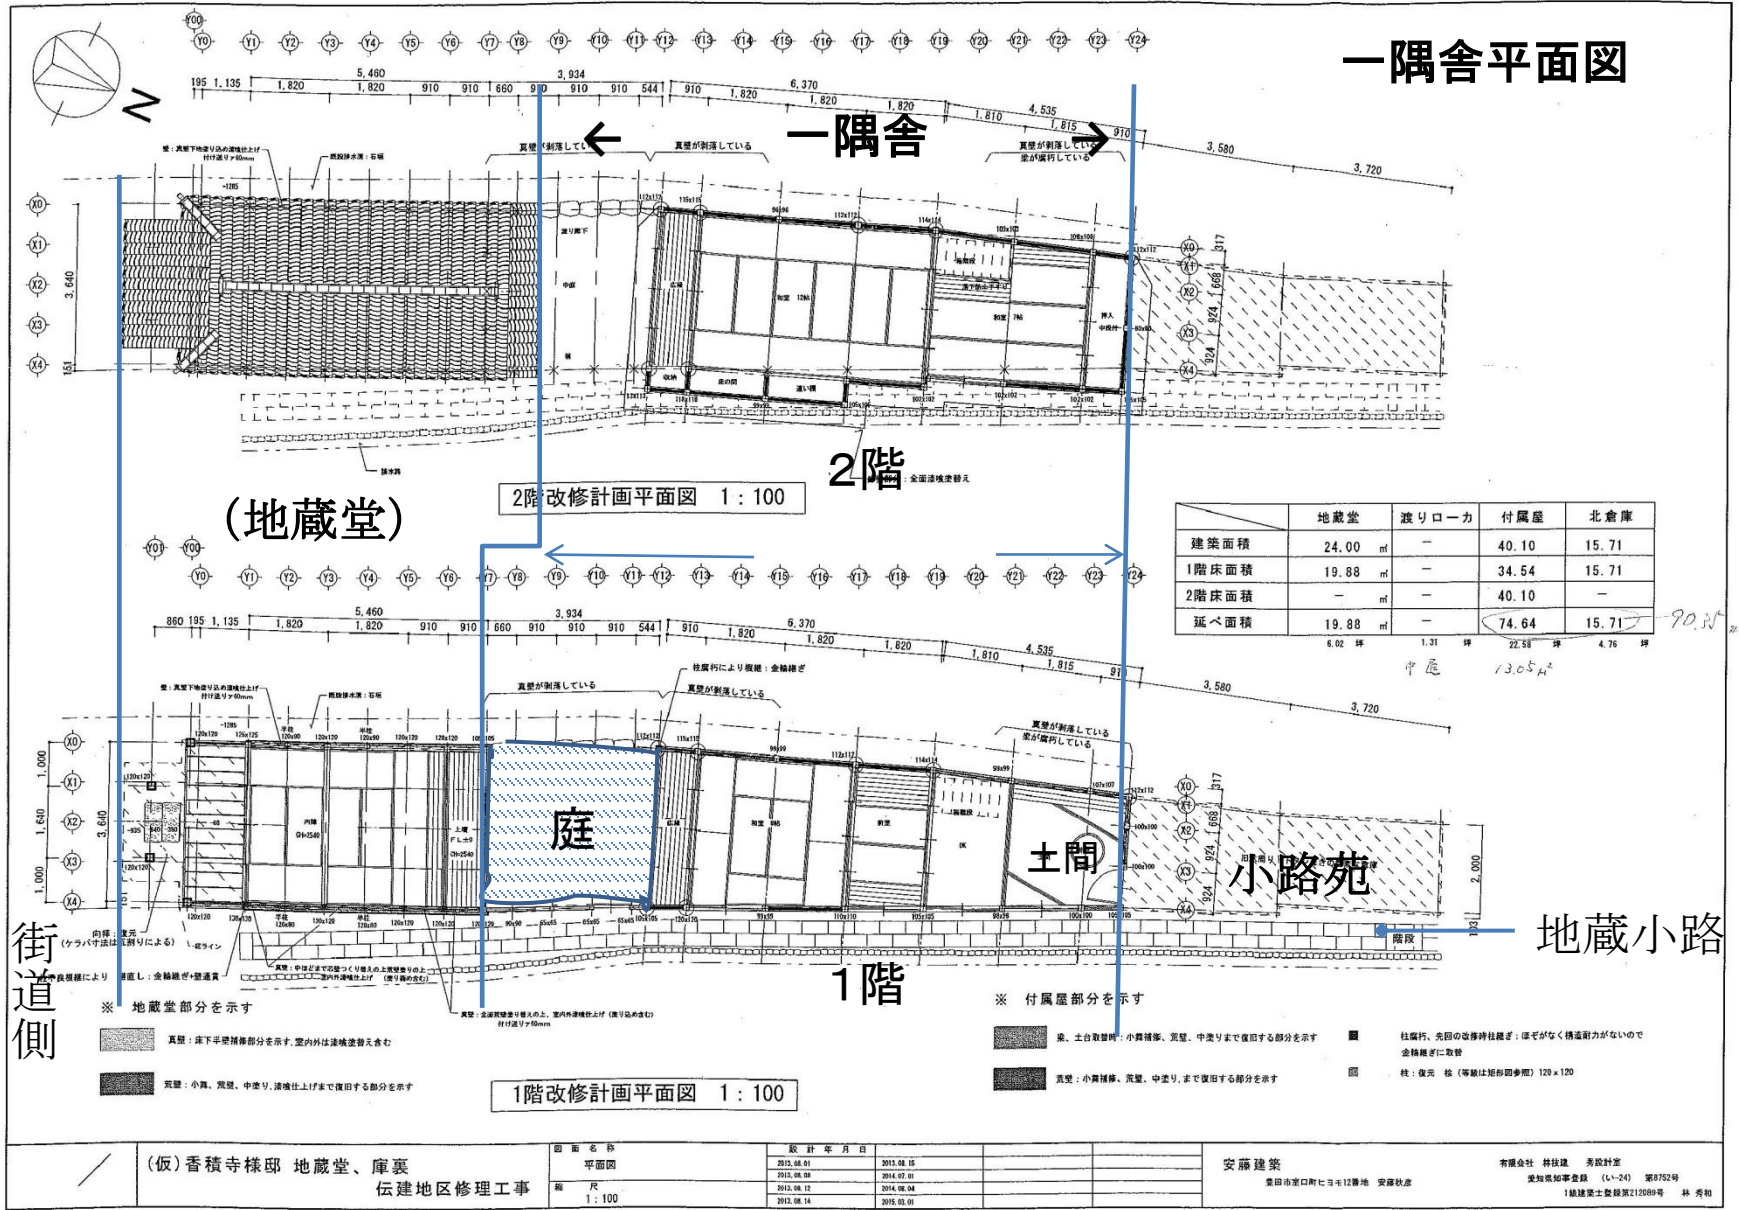

	地藏堂	渡りローカ	付属屋	北倉庫
建築面積	24.00 m ²	-	40.10	15.71
1階床面積	19.88 m ²	-	34.54	15.71
2階床面積	-	-	40.10	-
延べ面積	19.88 m ²	-	74.64	15.71
	6.02 坪	-	22.58 坪	4.76 坪

90.57 m²

13.05 m²

街道側

地蔵小路

(仮)香積寺様邸 地蔵堂、庫裏
伝建地区修理工事

図面名称	設計年月日	設計者
平面図	2013.08.01	2013.08.15
	2013.08.09	2014.02.01
	2013.08.12	2014.06.04
	2013.08.14	2015.03.01

安藤建築
愛知県名古屋市中区日吉12番地 安藤建築
有限会社 林技建 秀設計室
愛知県守山線 (L1-24) 第8750号
1級建築士監理第12089号 林秀和