


# 寿々家平面図（利用区分）

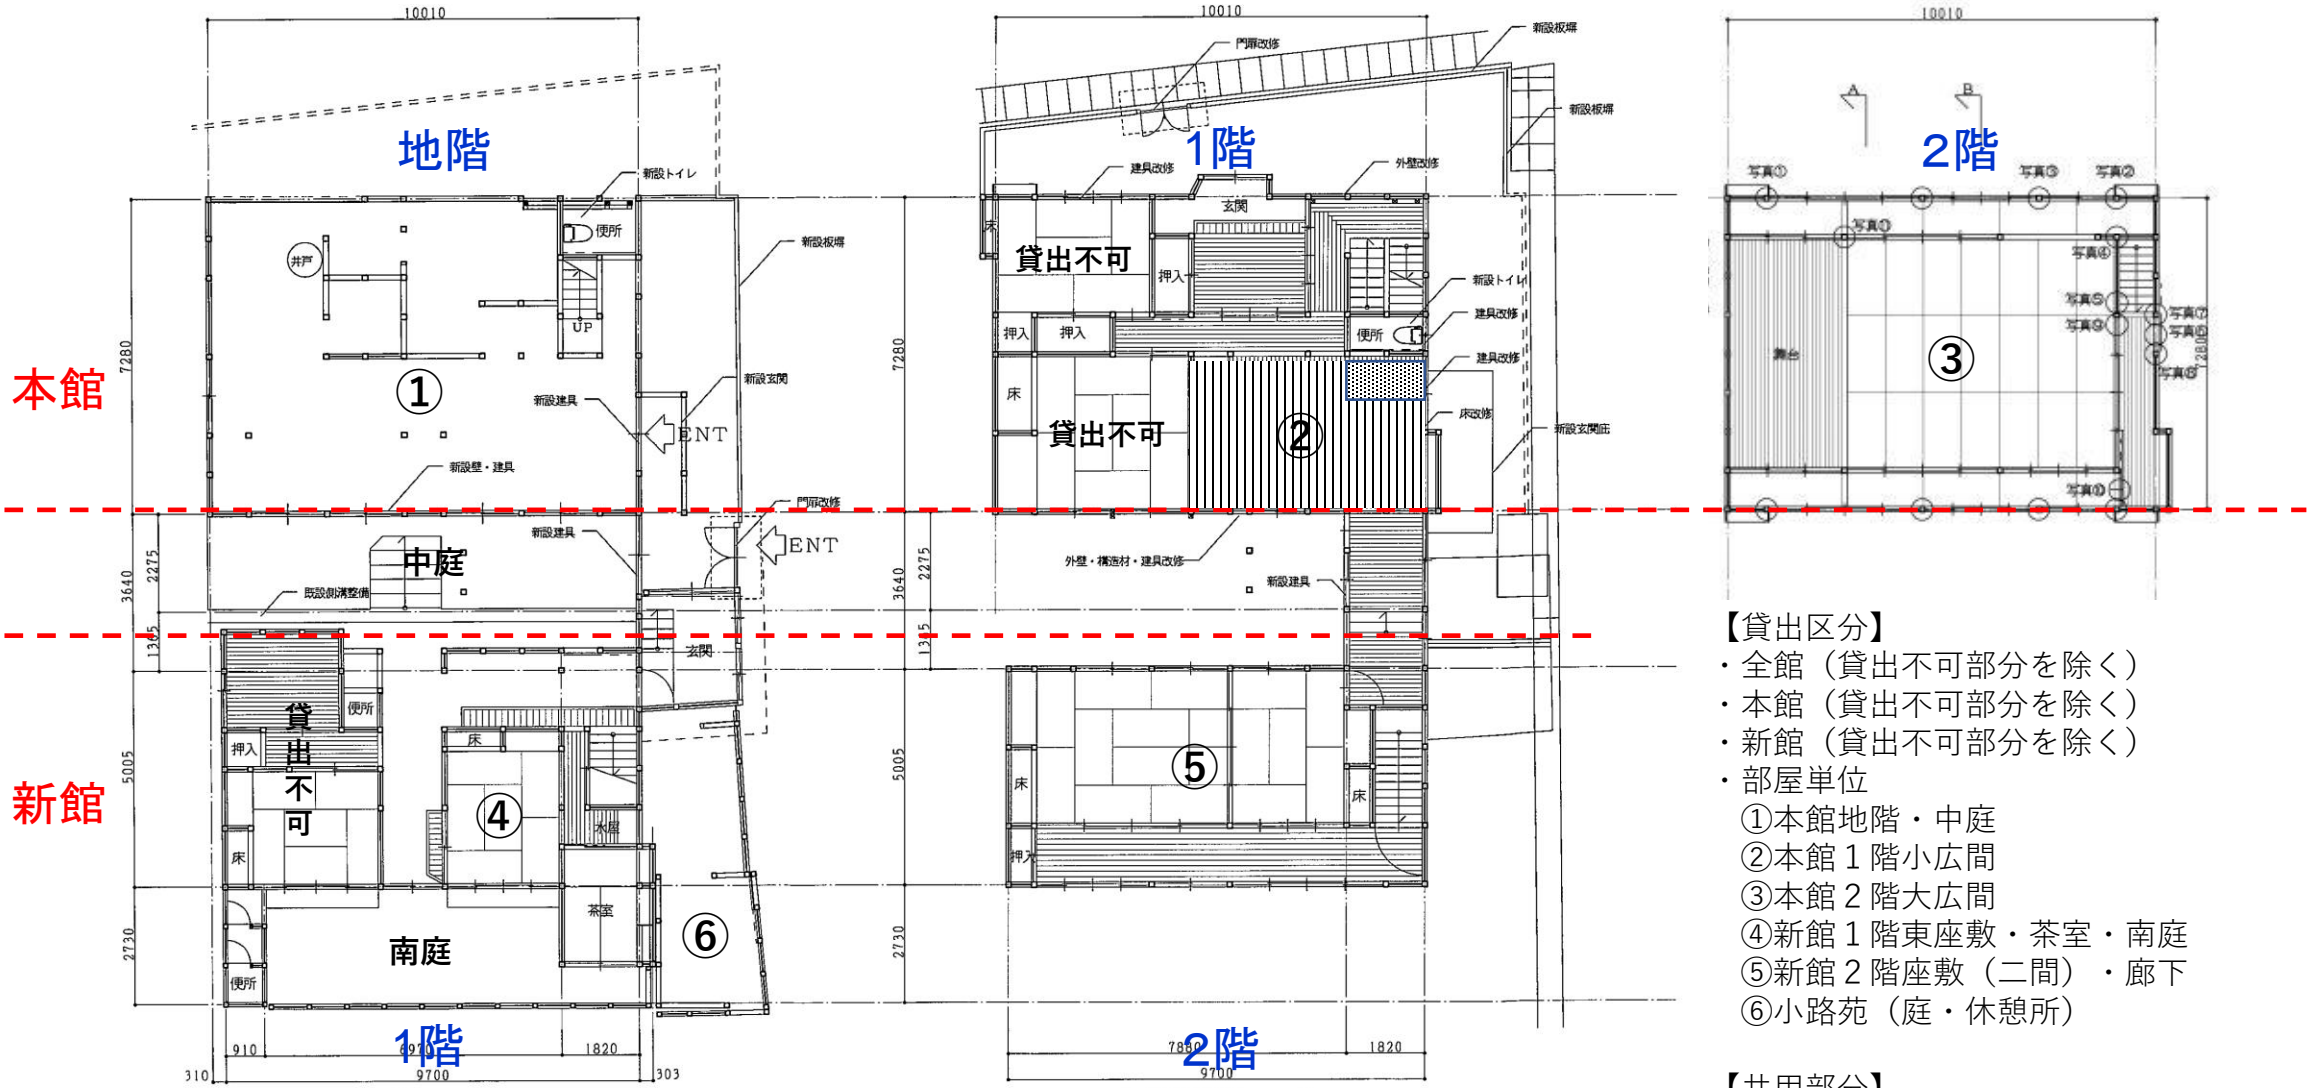

- 【貸出区分】**
- ・全館（貸出不可部分を除く）
  - ・本館（貸出不可部分を除く）
  - ・新館（貸出不可部分を除く）
  - ・部屋単位
    - ①本館地階・中庭
    - ②本館1階小広間
    - ③本館2階大広間
    - ④新館1階東座敷・茶室・南庭
    - ⑤新館2階座敷（二間）・廊下
    - ⑥小路苑（庭・休憩所）

- 【共用部分】**
- ・本館玄関・廊下・階段、便所・洗面
  - ・新館玄関・土間・階段